

Fiche technique

ÉQUIPE PERMANENTE

Régisseur général LUMIÈRE : YANN SENEAL

Tél : 02 32 14 44 55

Mail : yann.crd.dieppe@orange.fr

Régisseur SON : BENOIT HERICOTTE

Tél : 02 32 14 44 55

Mail : benoit.crd@orange.fr

PLATEAU

Sans pente

Plancher (couleur chêne clair) sur béton (sur toute la surface)

DIMENSIONS

Profondeur 9m (voir plan)

Ouverture de mur à mur 16.40m

Hauteur (plateau au plafond) 8.40m

SALLE

Gradins fixes surélevés de 2.90m par rapport au plateau

Jauge : 273 places au balcon

70 places sur le plateau sur praticables

Total : 343 places

Pas de passerelles ni de ponts-lumière en salle

ACCÈS

PAS DE LOCAL DÉCOR

(Une pièce de 25m², de hauteur de 2m servant de rangement – avant-scène cour)

Accès extérieur rue piétonne par passage hauteur libre 3,05m largeur libre 2,20m

Accès du matériel par monte-charge

Largeur 1.60m, longueur 2.65m, hauteur 2m, charge adm. 1600kg

Entrée sur plateau largeur 1.55m, hauteur 1.95m

PASSERELLES

PAS DE GRILL

Une passerelle de contre-jours à hauteur 7.20m

Un pont-lumière alu carré section 500mm 16.40m de portée à 7m de haut (en milieu de plateau)

Un pont-lumière alu carré section 500mm 16.40m de portée à 7m de haut (au « manteau »)

8 tubes ronds aciers section 500mm (voir plan)

ÉQUIPEMENT SCÉNIQUE

12 pendrillons

ht : 8m lg : 3m

1 tapis de danse noir

lg : 16m profondeur : 8m

1 écran de vidéo-projection

ht : 4 m lg : 6m

(fixé en permanence sur la passerelle de contre-jours sous les pendrillons)

LOGES

Une petite pièce donnant sur le plateau (au lointain) avec miroir, douche et lavabo.

LUMIÈRE

Régie sur le plateau à l'avant-scène ou en salle suivant les besoins.

Une partie de l'éclairage de la salle gradué (accessible sur pupitre), le reste en tout ou rien depuis la régie

GRADATEURS

47 circuits DMX 3kW RVE

1 bloc de puissance ADB numeric 6*3kW équipé DMX

DISTRIBUTION ÉLECTRIQUE

Puissance : 100kW (au total) en triphasé

Pont face scène : 11 lignes de 2 Kws

Pont douche scène : 13 lignes de 2Kws

Passerelle lointain : 23 lignes de 2 Kws

Plateau : 6 lignes de 3 Kws

Alimentation sur scène au lointain : 40kW (au total) en triphasé

1 circuit direct mono 220V filtré sur plateau à cour et jardin (2*4PC)

PUPITRE

RVE Titan 96

Ou

MacBook Pro équipé - D :Light avec contrôleur Behringer BCF2000

PROJECTEURS

37 PC 1kW 3200°K Scénilux (lentilles dépolies)

3 PC 1kW 3200°K ADB C101
6 découpes courtes 1kW Scénilux (sans iris)
2 découpes 1kW Juliat 614S
24 PARS 1kW 220V Thomas
4 mandarines 800W
8 parkolors leds DMX
2 asservis motorisés DMX
2 découpes 800W

ACCESSOIRES / AUTRE

2 pieds crémaillère Manfrotto + 2 barres de couplage 4PC
4 pieds Manfrotto pour mandarines
3 porte gobos pour découpes Scénilux
1 machine à brouillard Look Unique 2.1 (à remplir après usage)

NOUS NE FOURNISSONS PAS LES GELATINES

SON

CONSOLE

Table de mixage Yamaha 01V (1^{ère} génération)

FACADE

2 IF112 C. Heil sur le plateau
2 IF112 C. Heil en accroche
Amplification façade : Amcron Microtech MT1201

RETOURS

4 * MTD112 LAcoustics
Amplification retours 1 * LA15 LAcoustics

PAS DE SUB

ÉGALISEURS STÉRÉO

3 égaliseurs BSS Opal FCS 966

PRÉAMPLI MICRO / INTERFACE AUDIO

1 préampli micro 4 canaux Universal Audio 4-710d
1 Interface audio Focusrite Saffire Pro40

MICROS

1 couple MK 140 Neumann
1 couple 4041 AUDIO TECHNICA
1 Couple SE 391B

2 couple SE1A S-ELECTRONIC
1 C451 AKG
3 Beta 98s SHURE
1 NT1A RODE
1 TLM 103 Neumann
2 BF 509 SENNHEISER
4 BF 504 SENNHEISER
1 Beta 52 SHURE
1 D112 AKG
4 SM57
8 SM58
1 DPA 4099

ACCESOIRES / AUTRE

4 barres 2 micros KM
2 barres de couplage 4 micros KM
Lecteur CD et double K7 Yamaha
Lecteur CD Denon
Lecteur enregistreur minidisc Tascam MD350
Enregistreur portable ZOOM H4N
4 DI BSS AR133
2 DI SCV
Pieds de micro, de table...
1 MacBook pro (logiciels : Live, Cubase)
1 casque Sony MDR7506
1 Multi 16/4 -50M

VIDÉO

01 video projecteur 3000 lumens
01 Shutter controlable par DMX ou bouton ON/OFF

DIVERS

11 Praticables SAMIA 2m sur 1m avec garde-corps et marches

Ou

éléments de scène Stage System :

14 pieds 90*75cm h=50cm
37 pieds 75*75cm h=50cm
24 pieds 75*75cm h=30cm
54 planchers max


nacelle Génie PLI19 (hauteur plancher 5,8m)


IMPORTANT

Joindre à votre fiche technique les documents concernant la classification au feu de vos décors et tissus.


Nous préciser si vous utilisez des effets pyrotechniques et de quels classements.

Nous sommes équipés pour le bricolage avec un atelier au lointain cour du plateau.

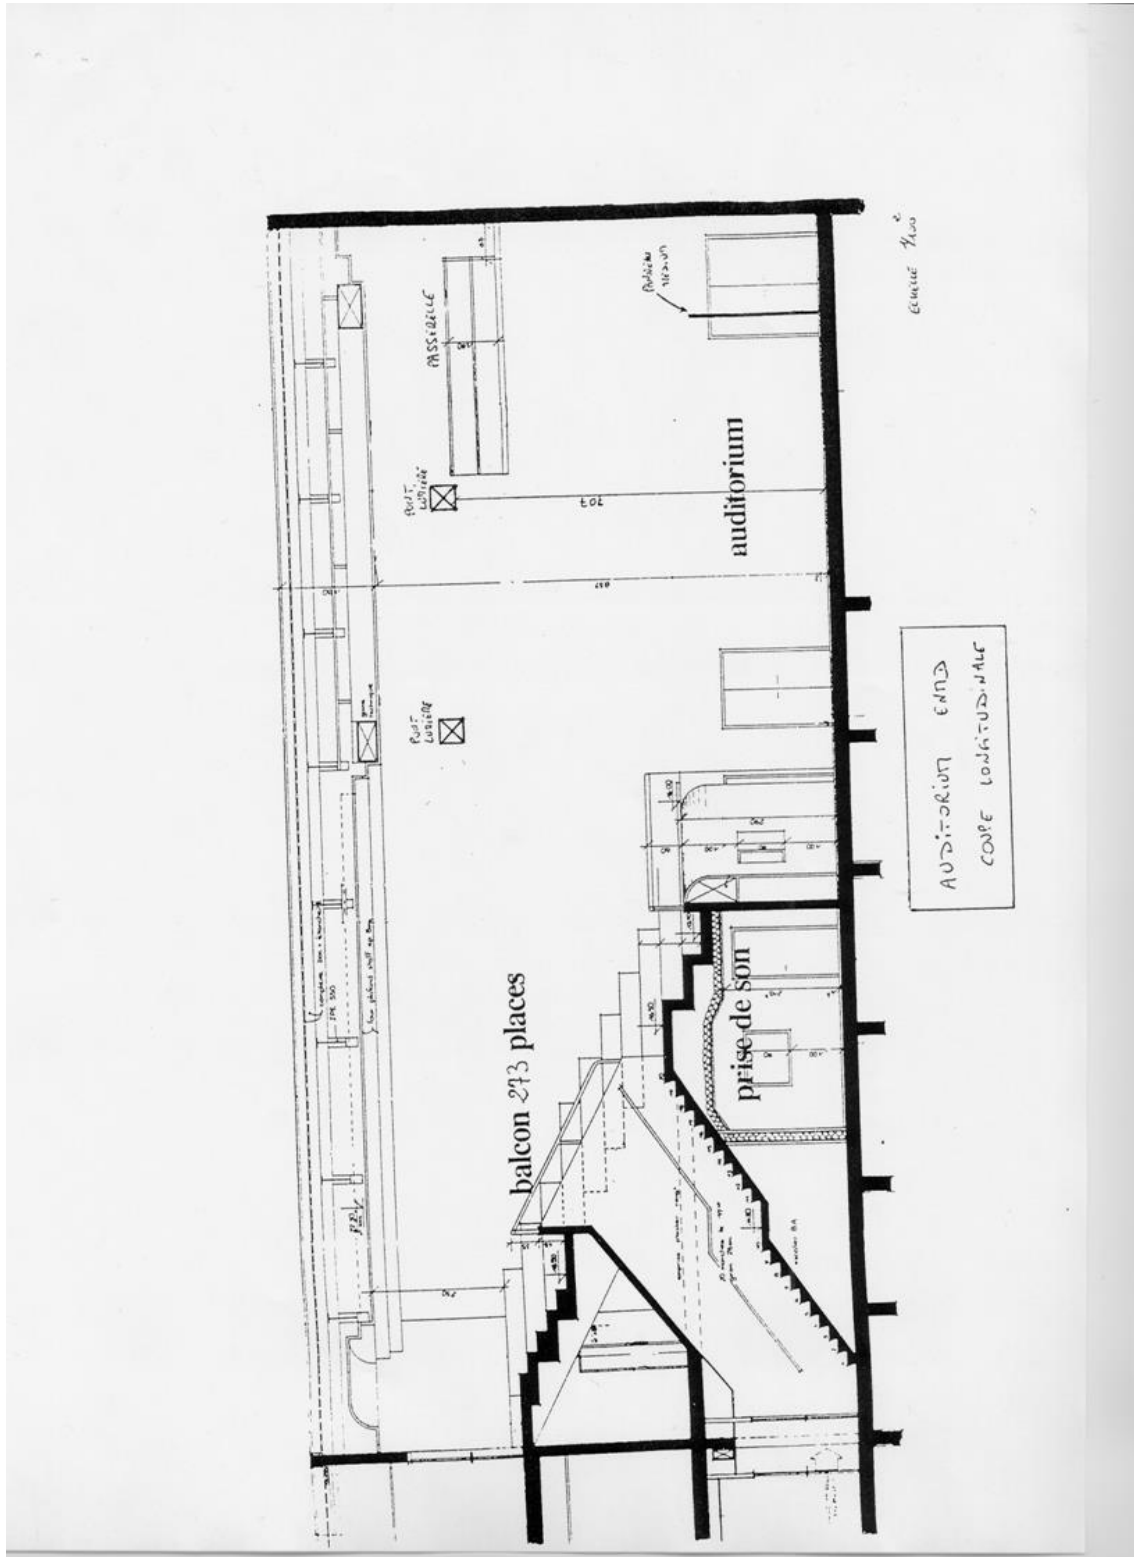

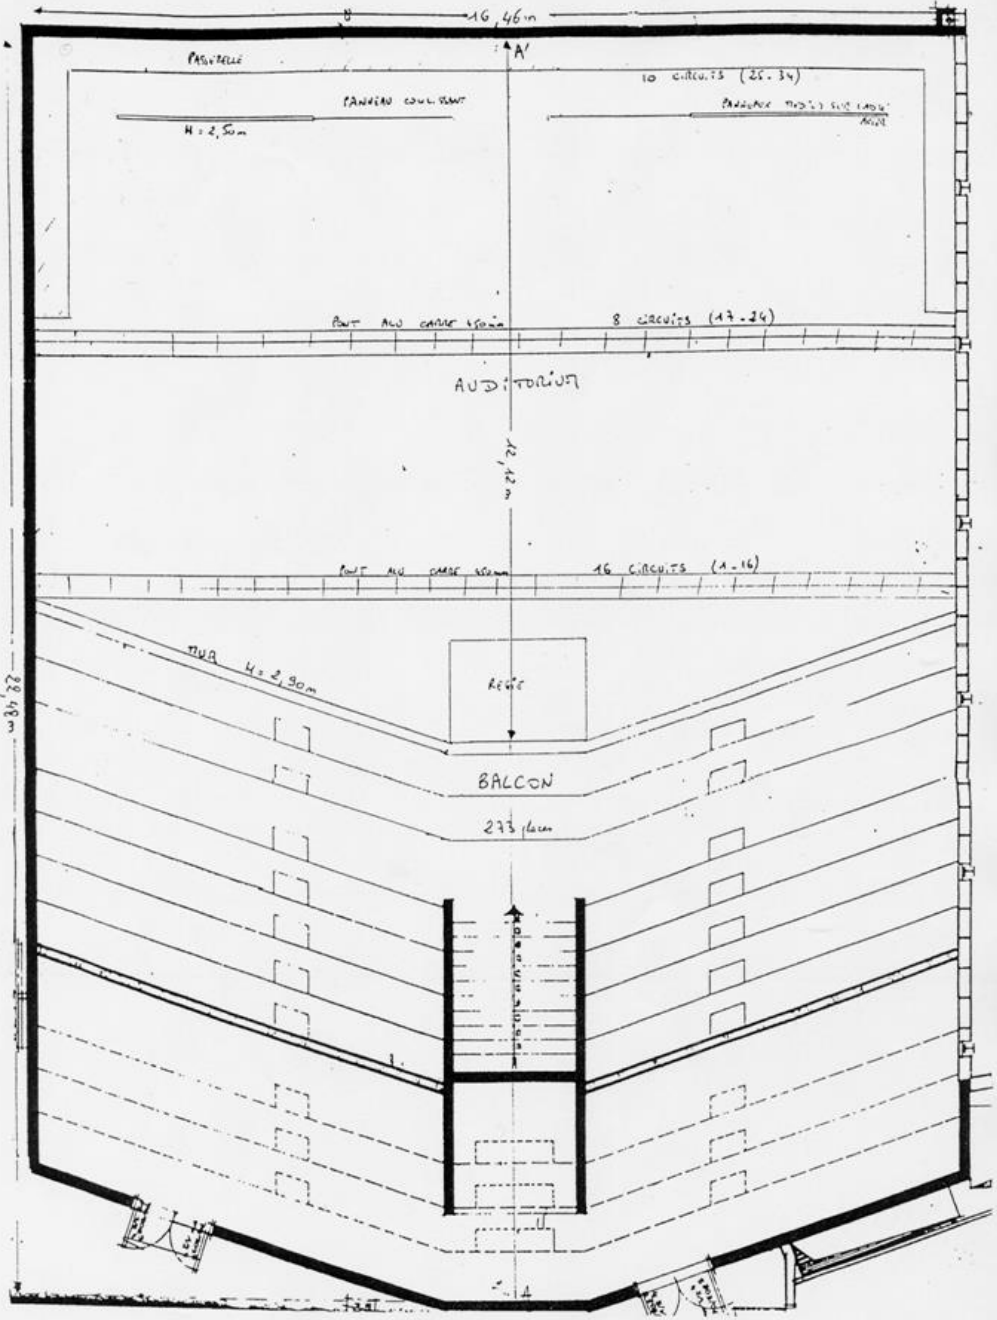

AUDIITORIUM ENTRÉE
 Vue en Plan

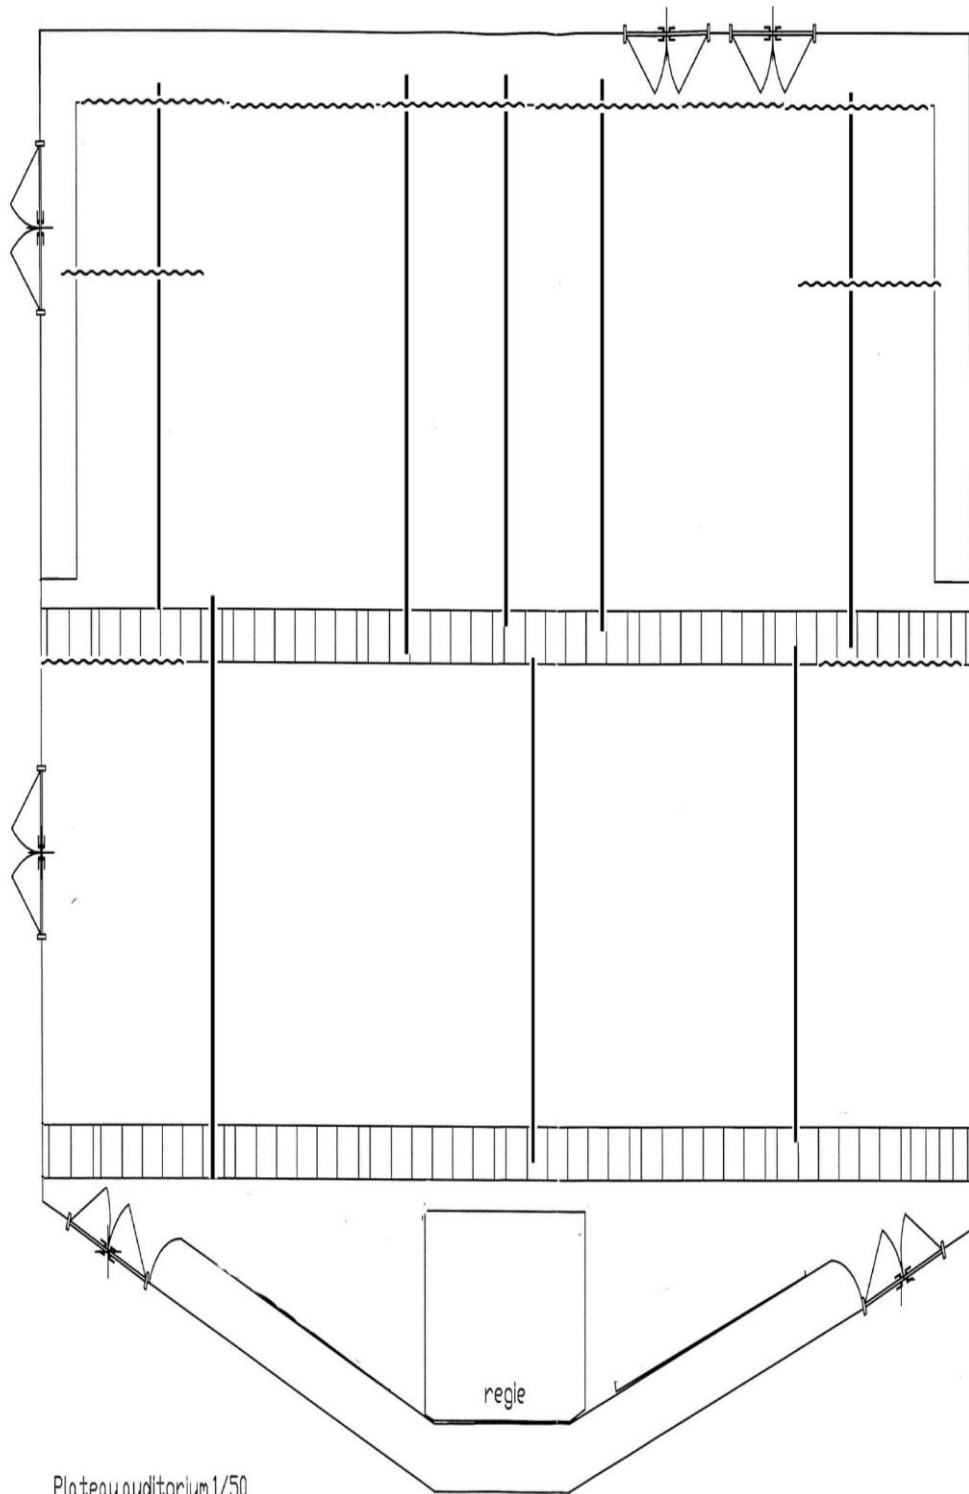

Plateau auditorium 1/50